



SNOPKÓW

PARK

MIESZKANIE NR 24

Budynek B8

TYP:

trypokojowe z  
aneksem kuchennym

POWIERZCHNIA:

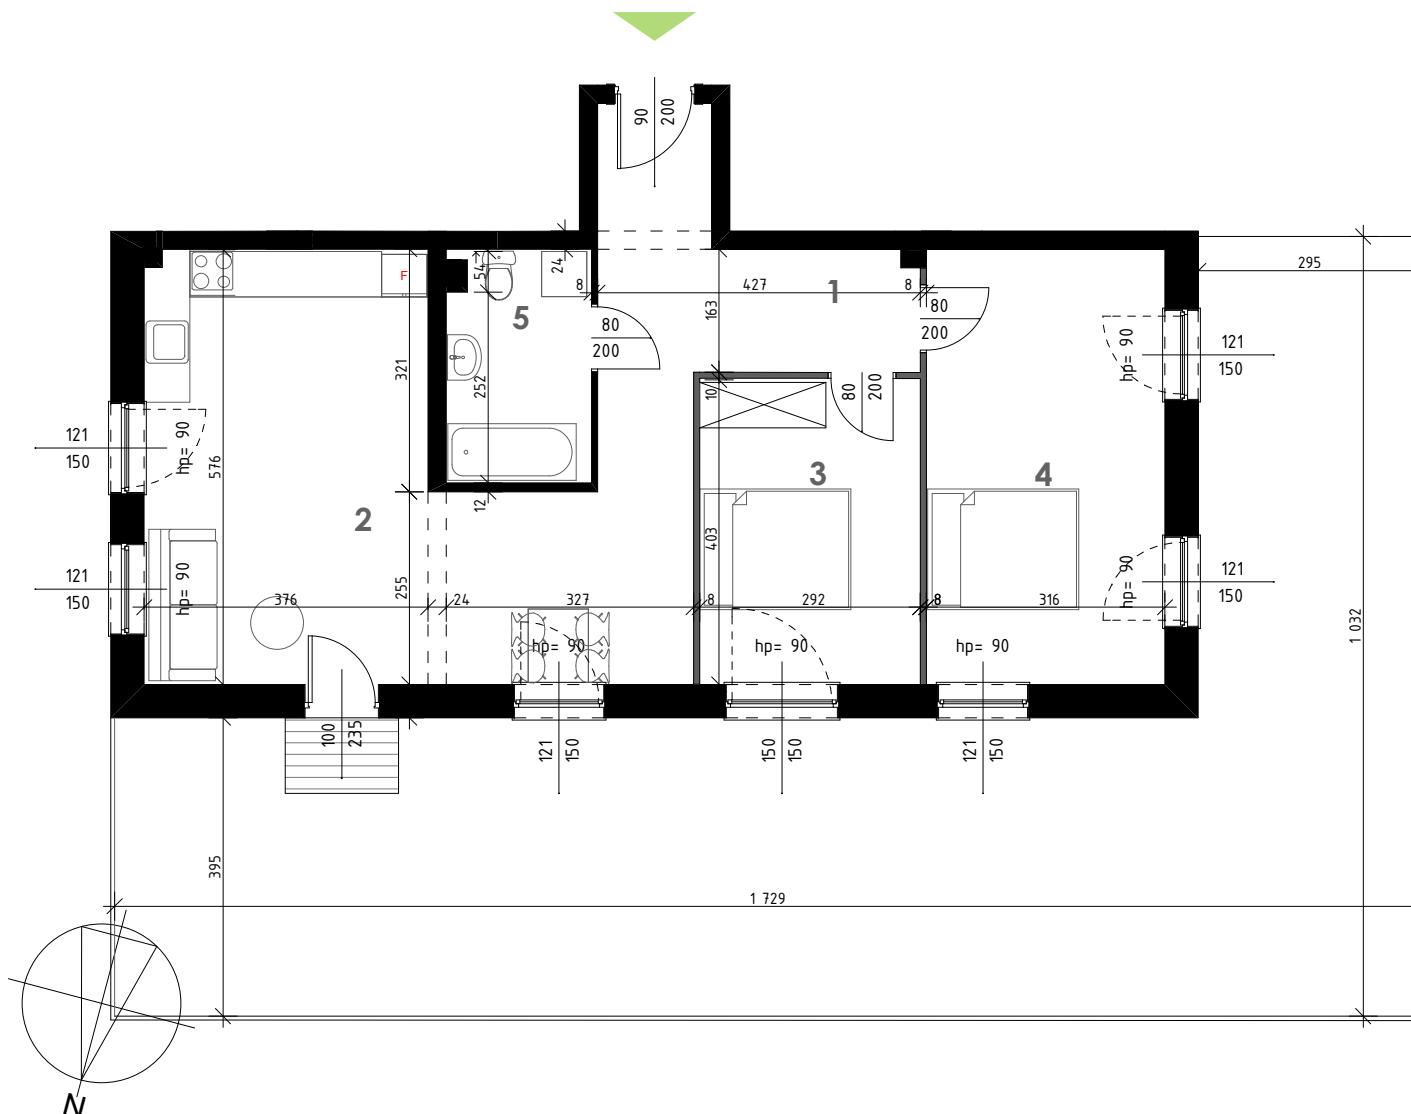
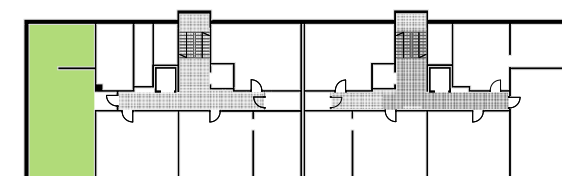
78,31 m<sup>2</sup>



KONDYGNACJA:

parter

WYSOKOŚĆ:

2,55 m



 ściana zewnętrzna / konstrukcyjna  
 ściana wewnętrzna / działowa  
 nadająca się do demontażu

## Uwagi:

1. Podane wymiary są orientacyjne i mogą odbiegać od rzeczywistych.
2. Aranżacja lokalu przedstawiona na rzucie jest przykładowa.

0 1 2 3 4m

## WYKAZ POMIESZCZEŃ:

1	przedpokój	11,58 m <sup>2</sup>
2	salon z aneksem	30,15 m <sup>2</sup>
3	pokój	11,63 m <sup>2</sup>
4	pokój	17,92 m <sup>2</sup>
5	łazienka	5,66 m <sup>2</sup>

taras

Powierzchnia pod ścianami  
nadającymi się do demontażu 1,37 m<sup>2</sup>

**Biuro sprzedaży:** Lublin ul. Natęczowska 14, XIII piętro  
tel. 605 881 004, (81) 528 93 11  
email: aw@zana.pl, kf@zana.pl